


Casa Tipo
TRIANGLE HOUSE

C1

B2


B4

PLANTA BAJA

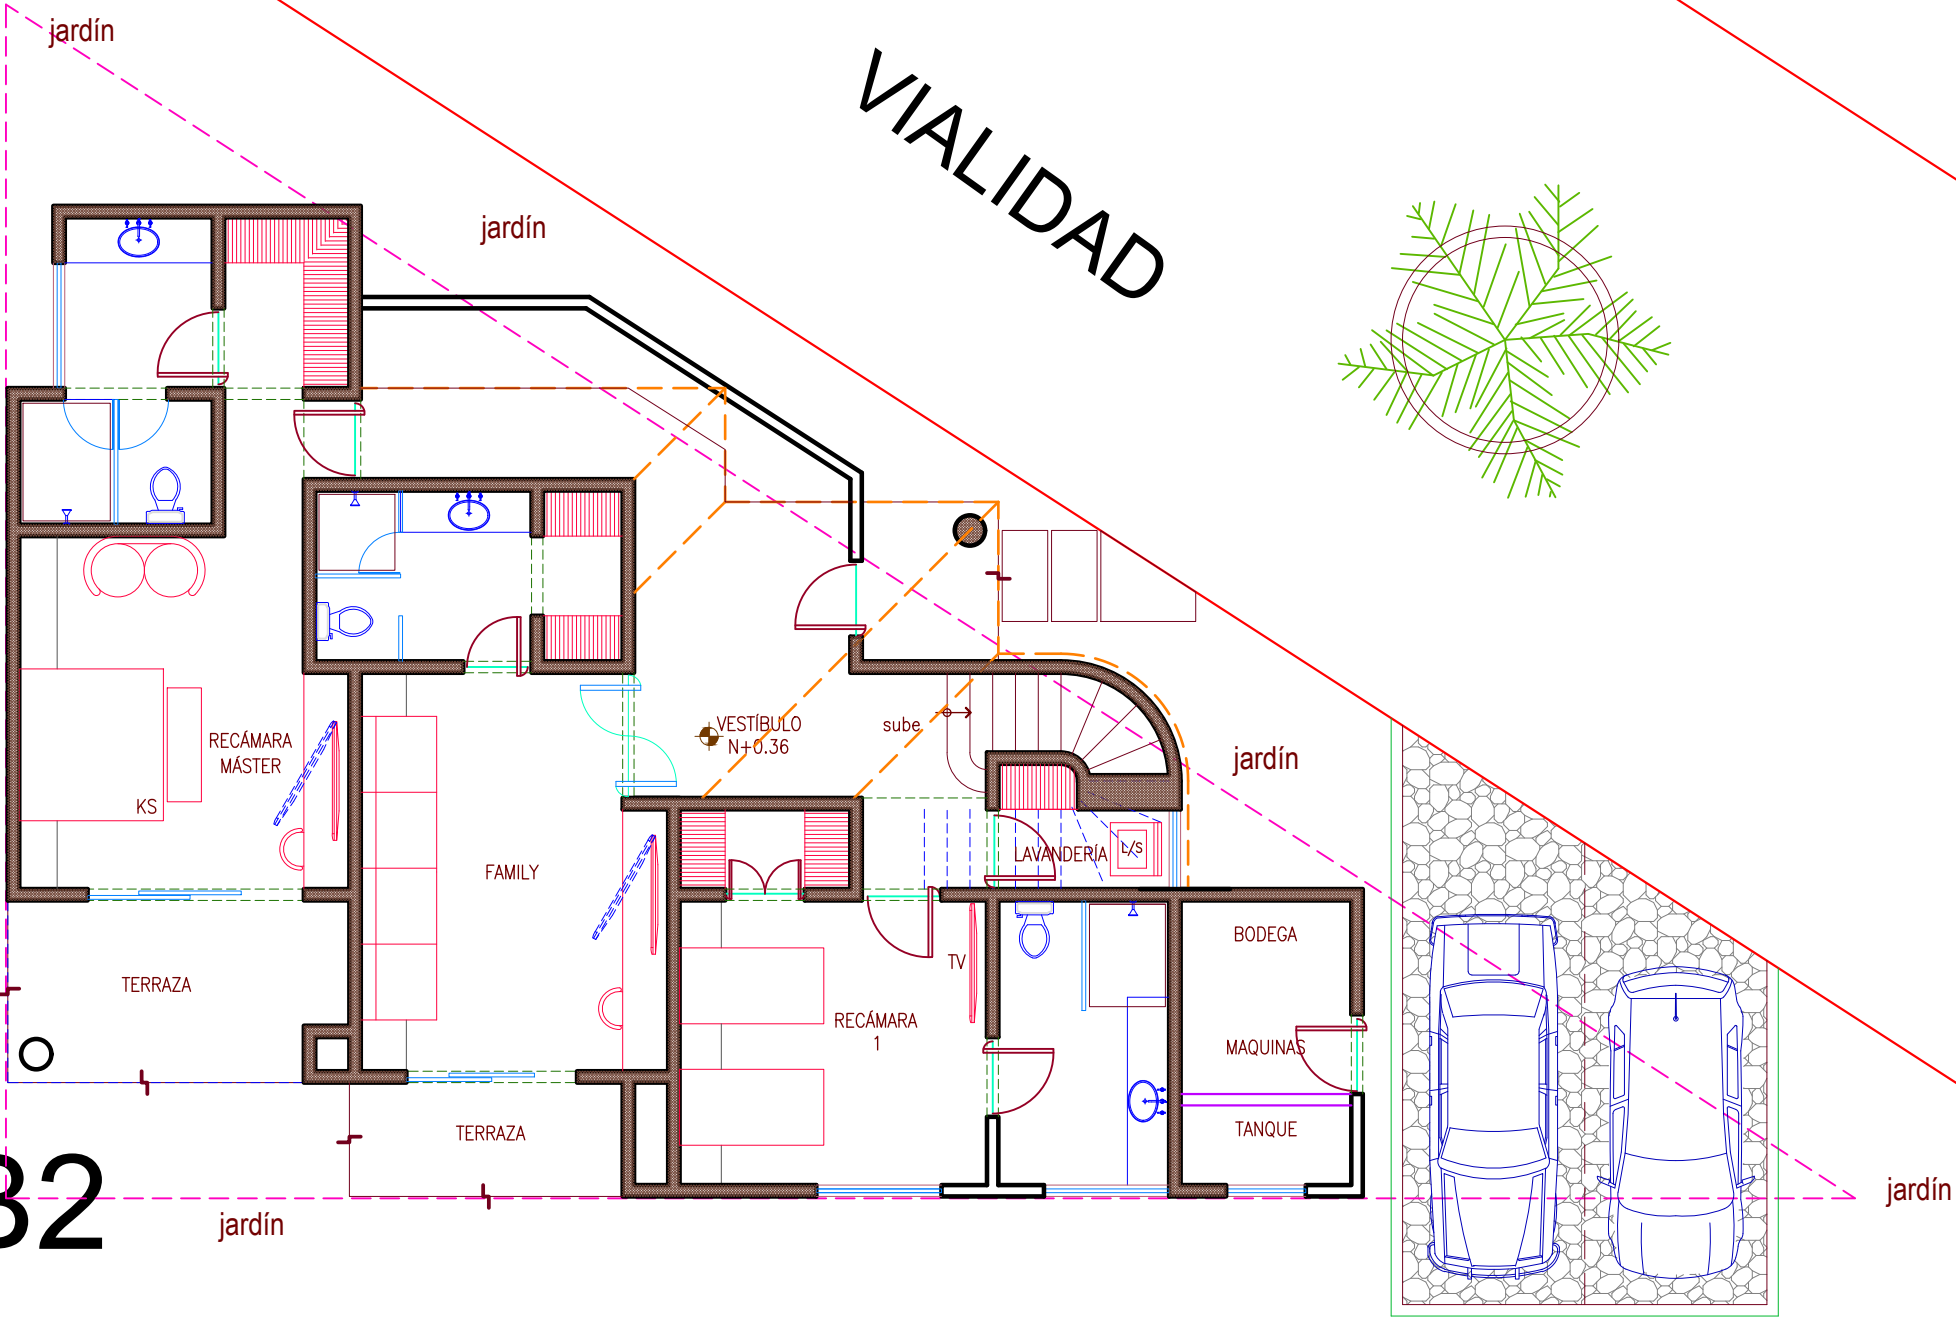

Casa Tipo
TRIANGLE HOUSE

C1

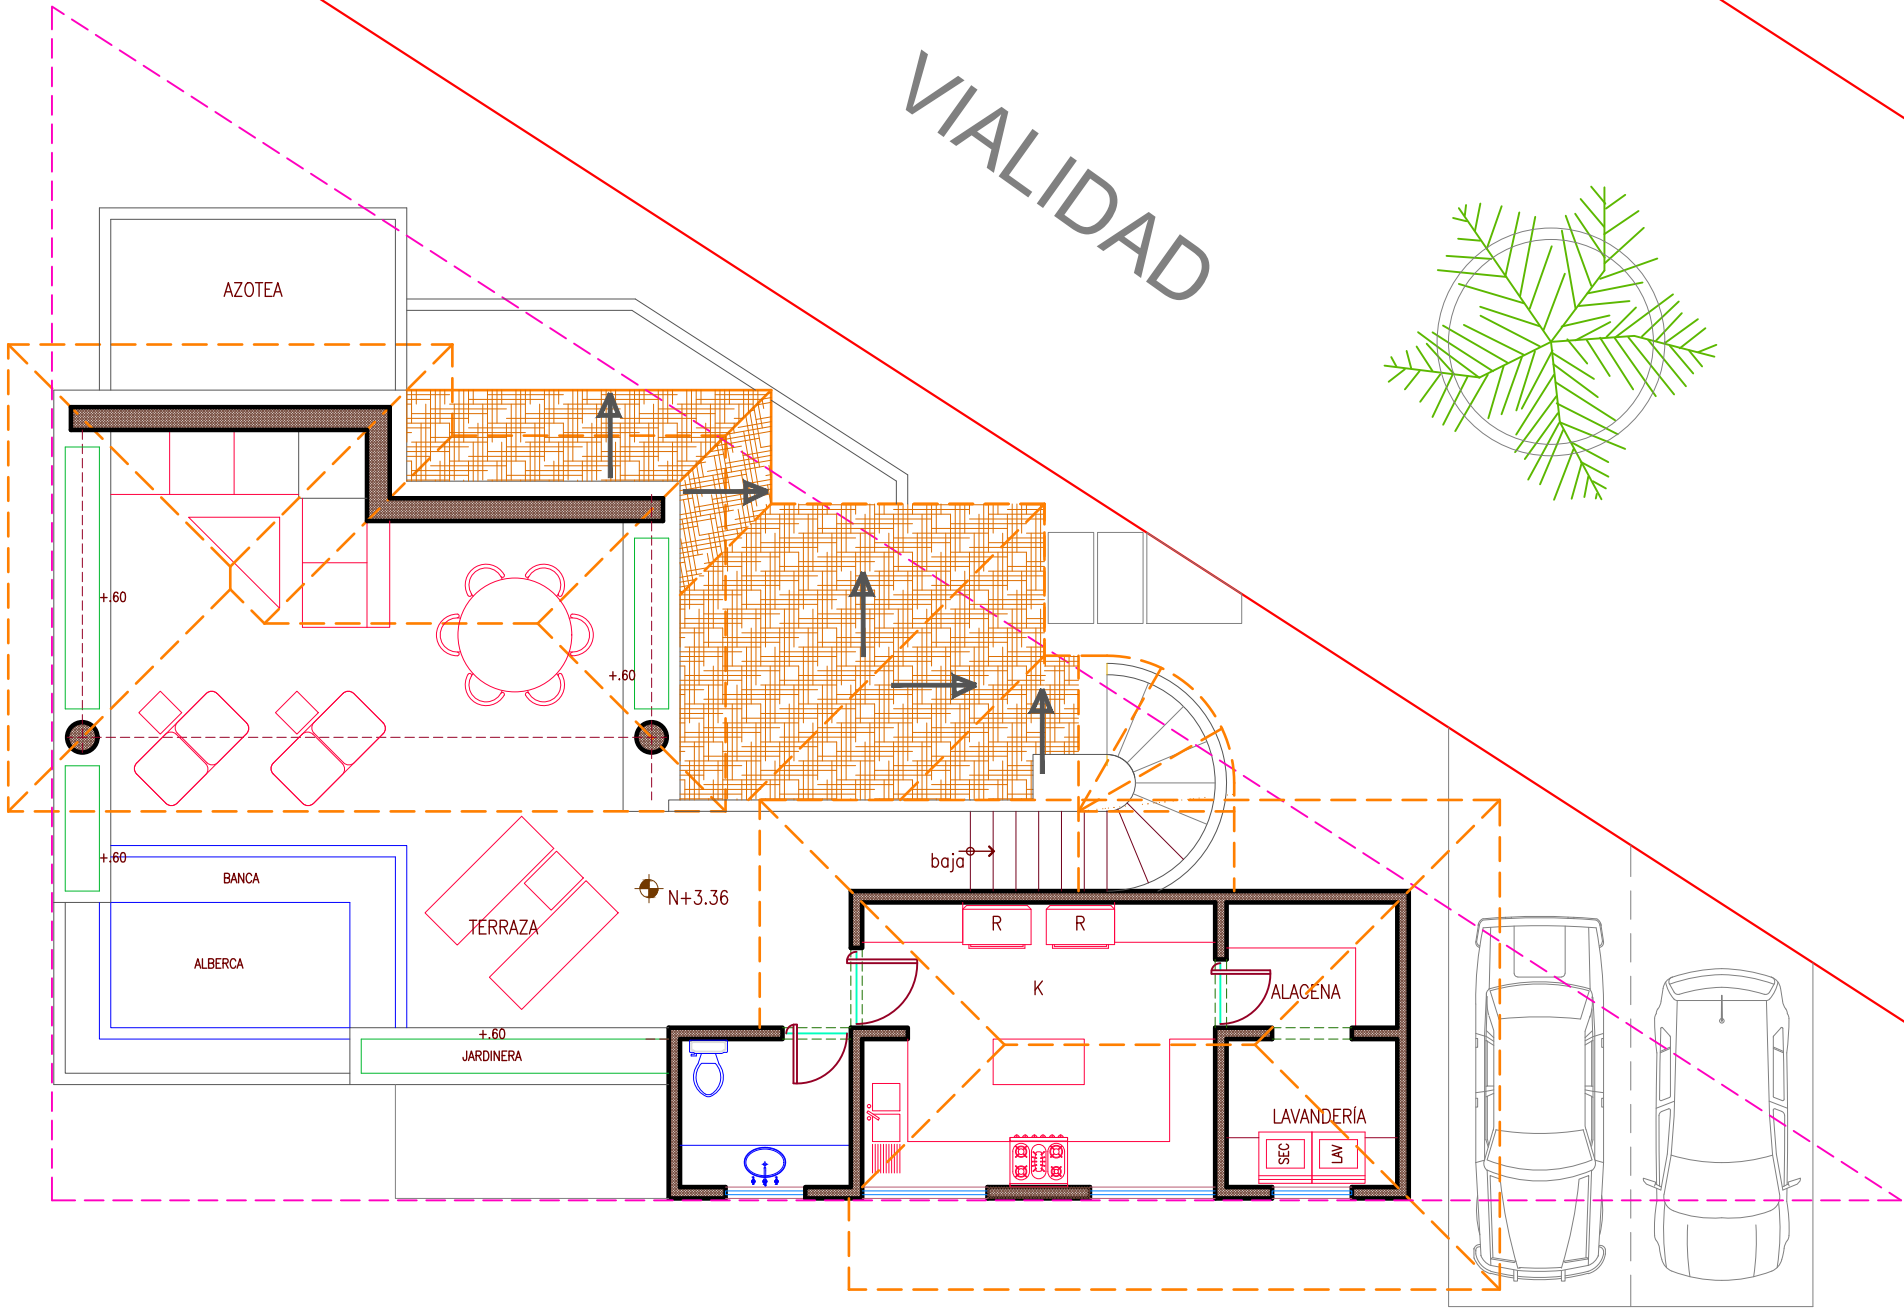


PLANTA ALTA

B4

Casa Tipo
TRIANGLE HOUSE

C1

VIALIDAD

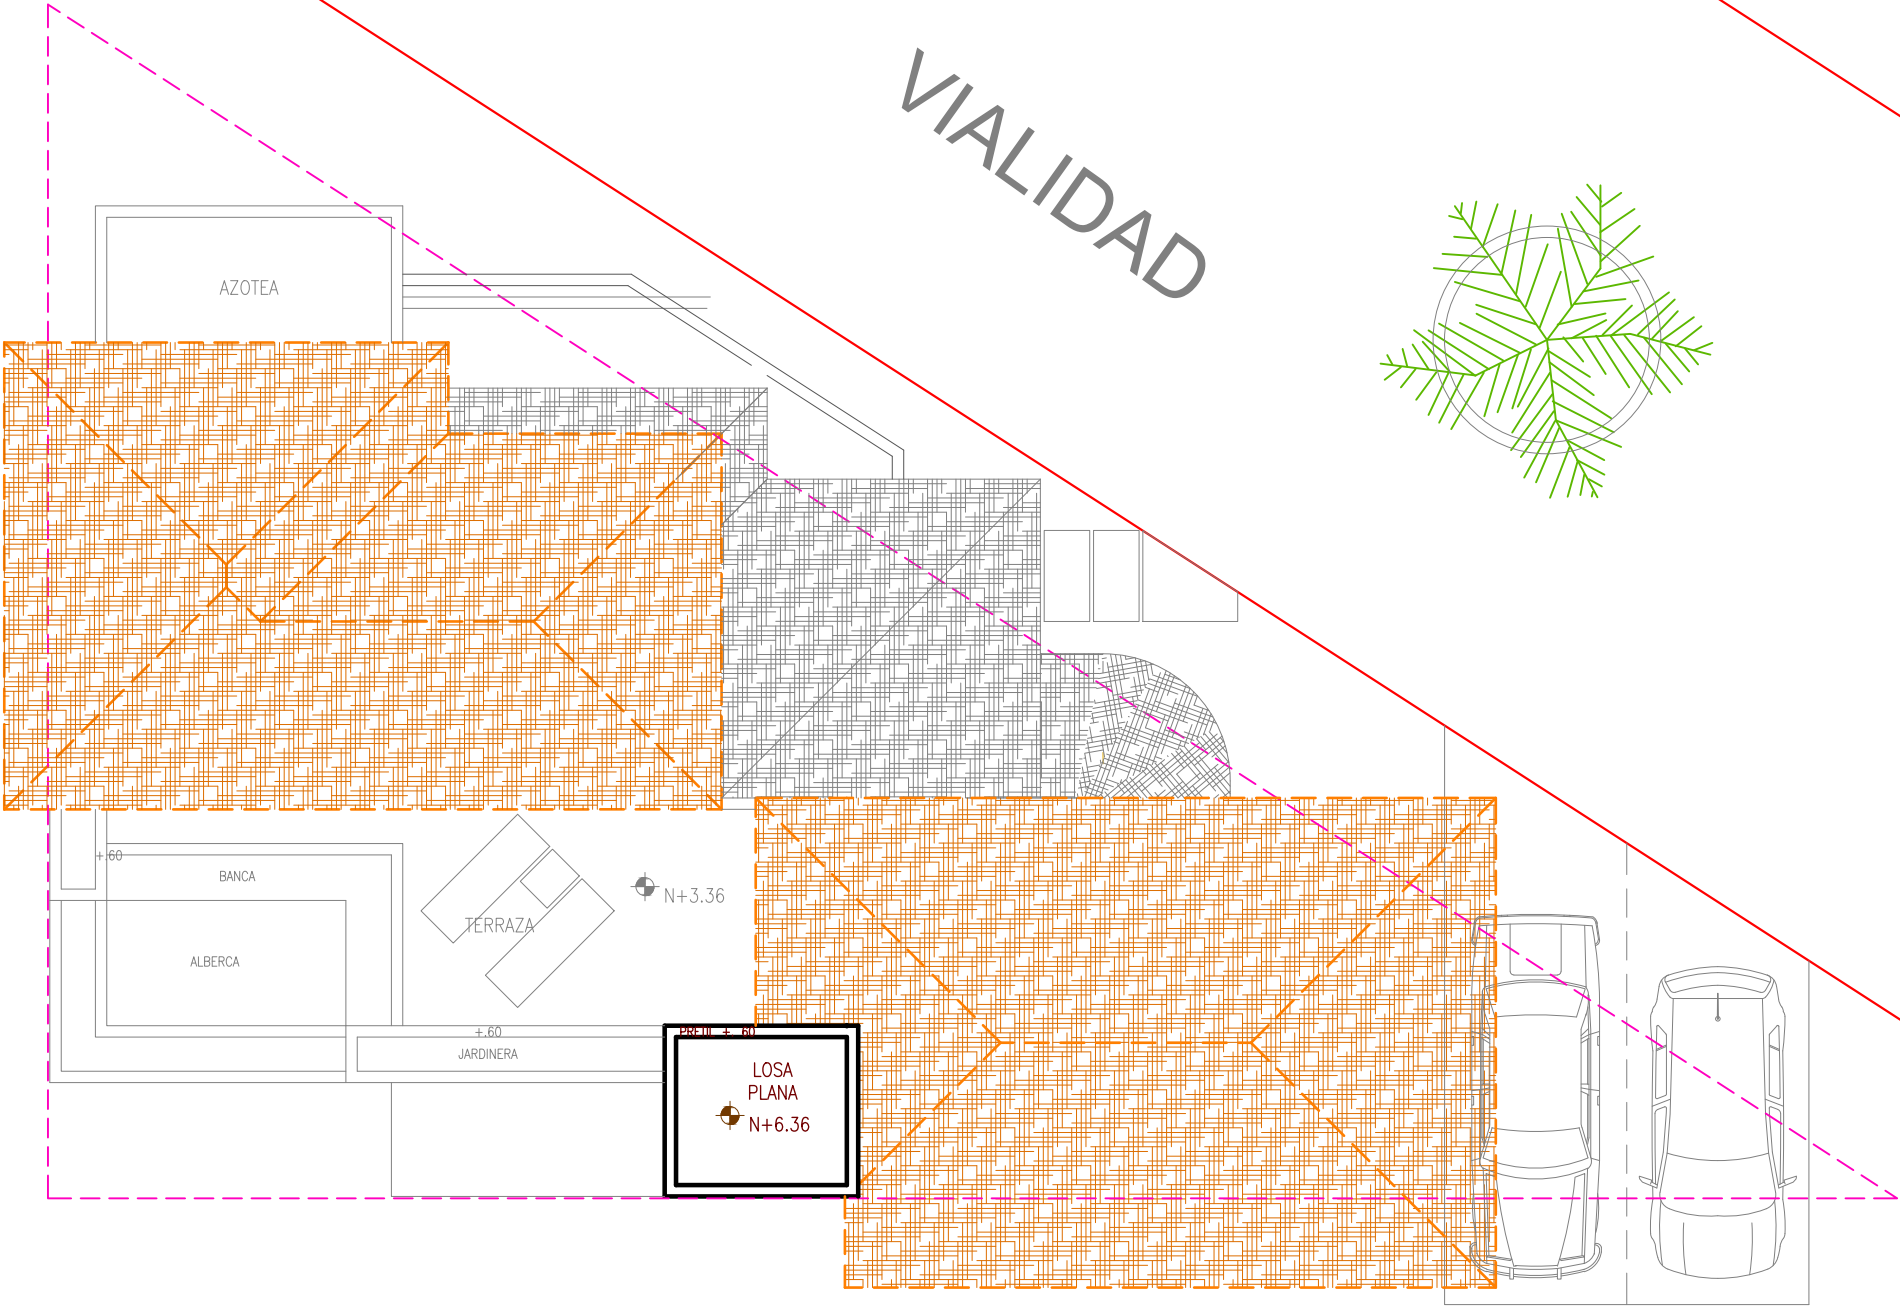

PLANTA TECHOS

B4